



八街市都市計画概要図

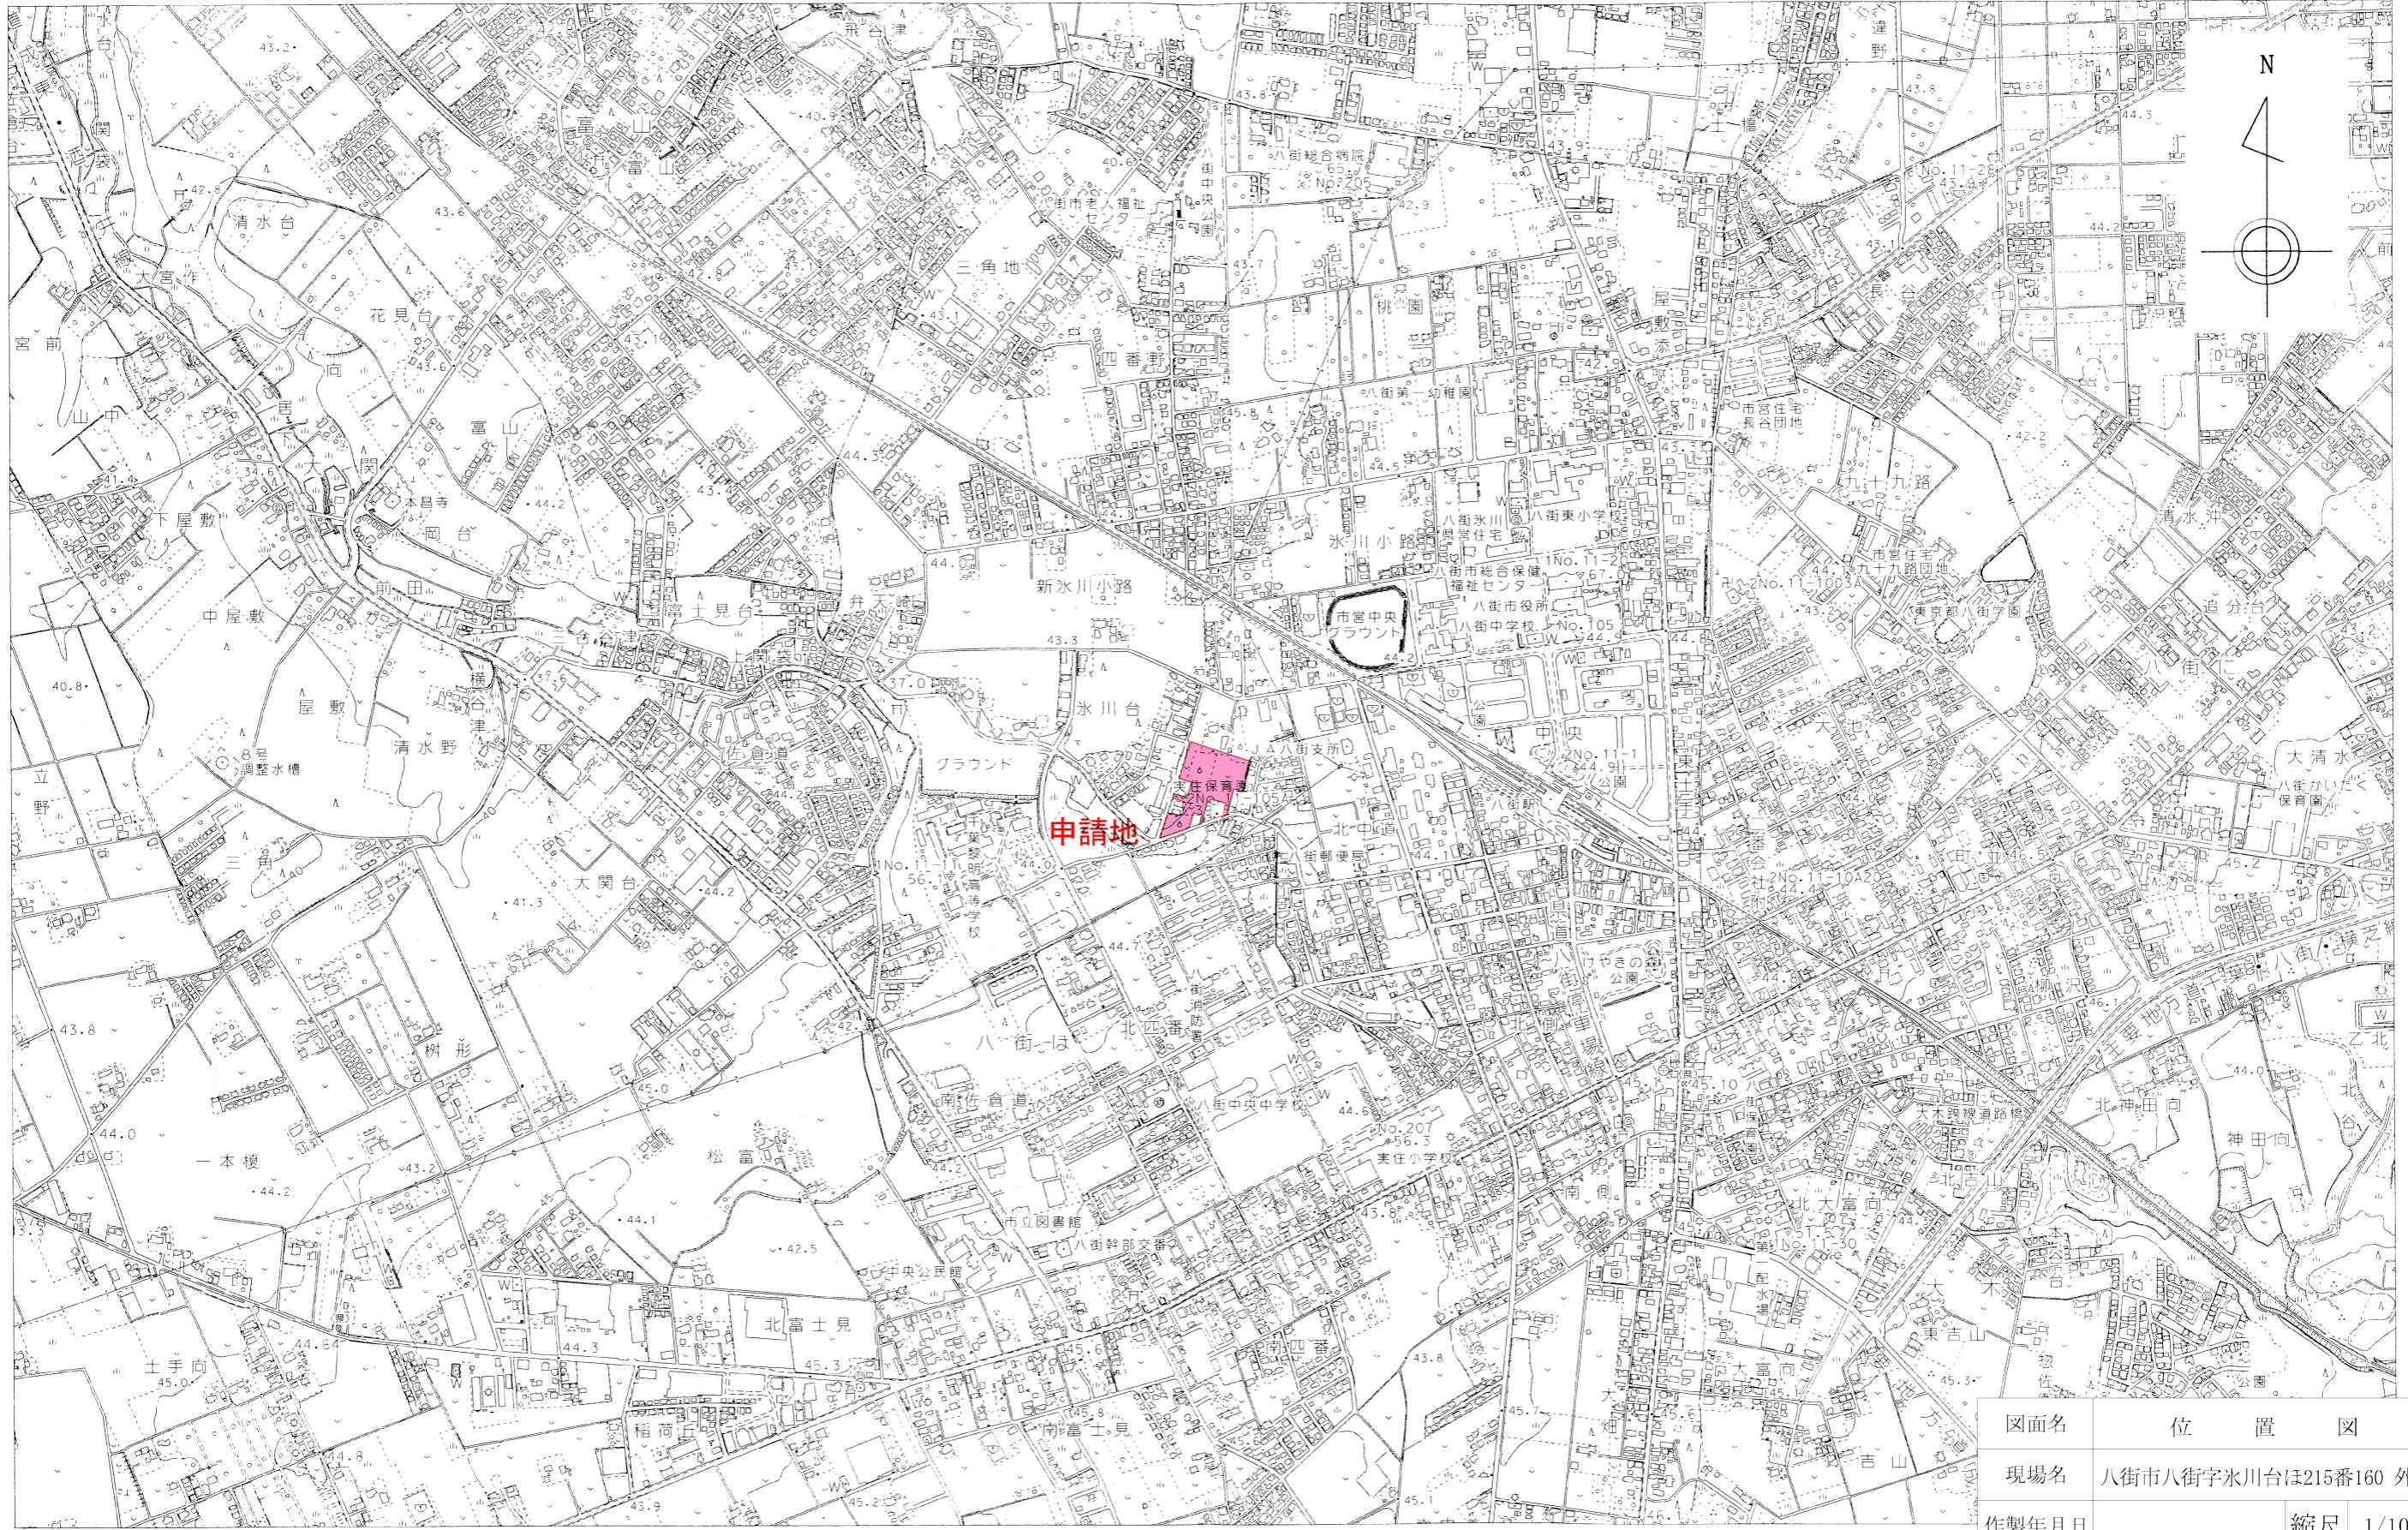


平成18年修正、平成25年既成図数値化
 ※測量法の測量成果としての精度は有していません。

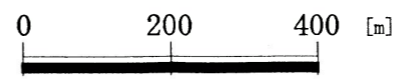

図面名	位置図	
現場名	八街市八街字氷川台ほ215番160 外5筆	
作製年月日	縮尺	1/10000

八街市都市計画概要図

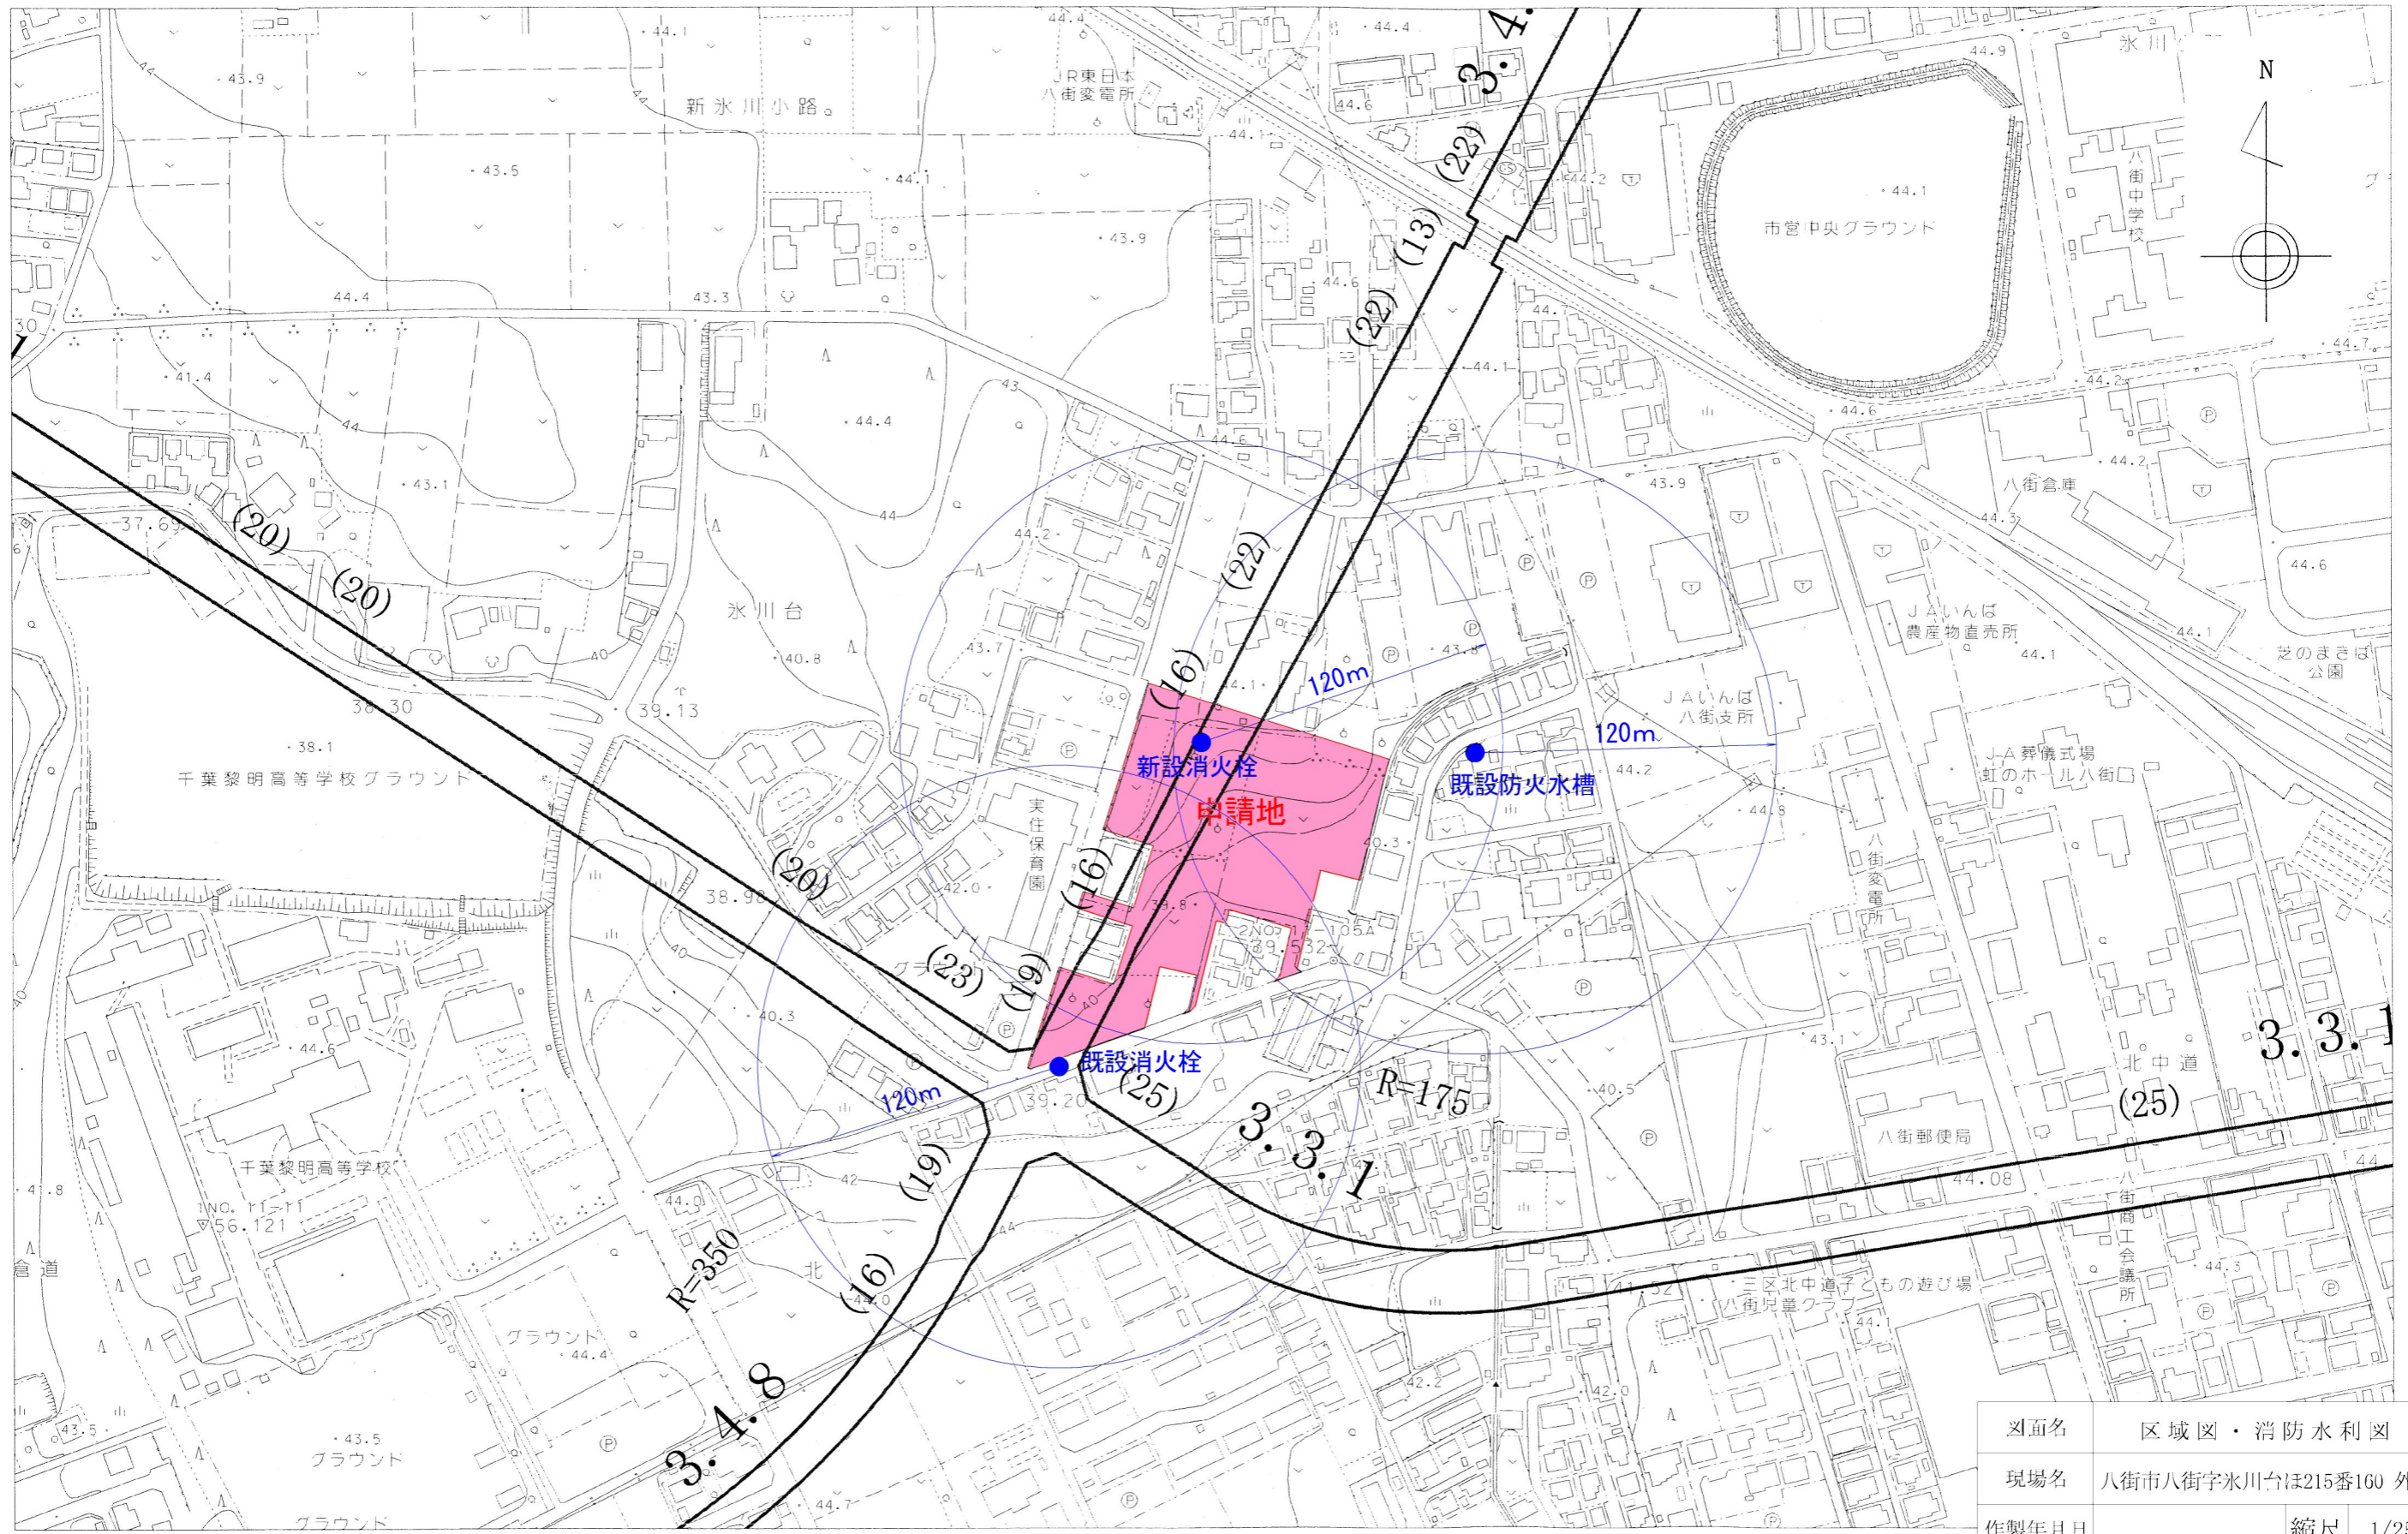


平成18年修正、平成25年既成図数値化
 ※測量法の測量成果としての精度は有していません。


図面名	区域図・消防水利図		
現場名	八街市八街字氷川台ほ215番160 外5筆		
作製年月日		縮尺	1/2500

凡 例


⊞	コンクリート杭
□	金属プレート標
⊗	鉄

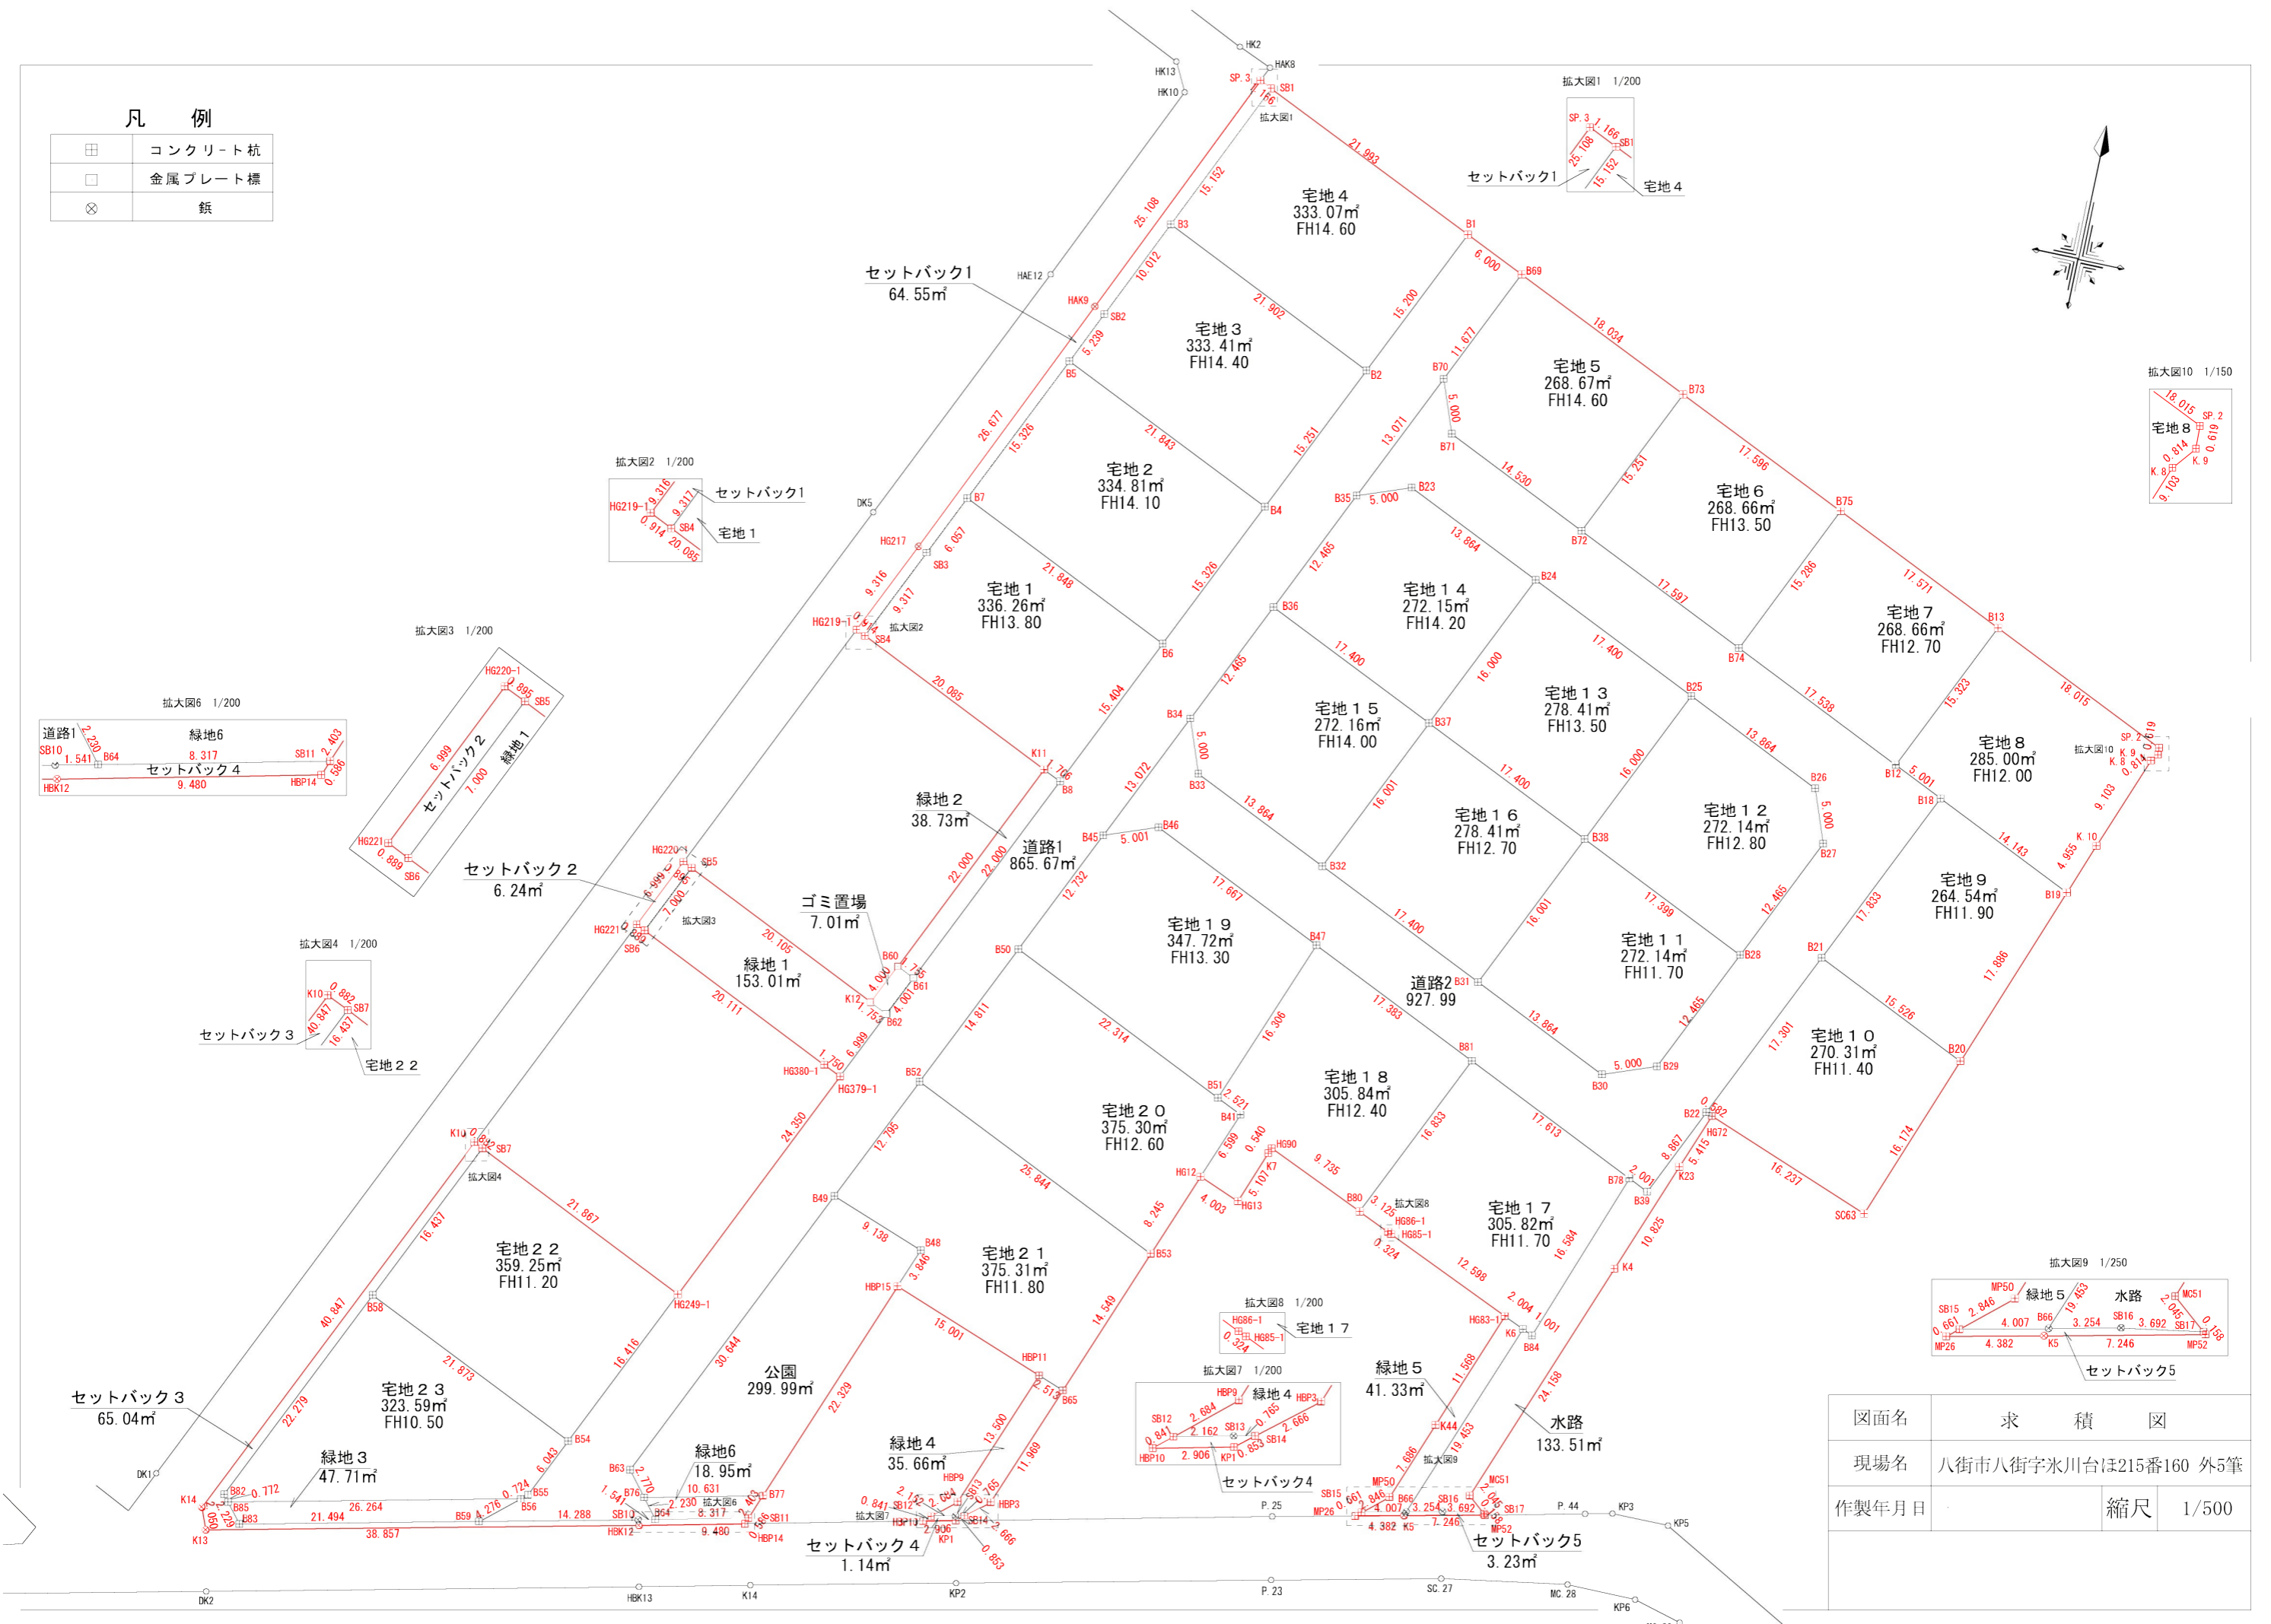


拡大図1 1/200

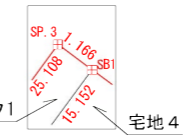


拡大図2 1/200

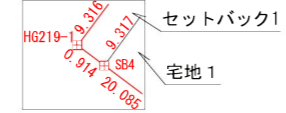


拡大図3 1/200

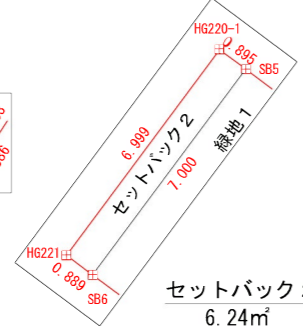


拡大図6 1/200

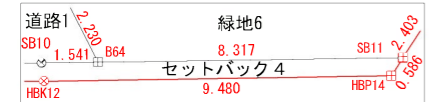

拡大図4 1/200

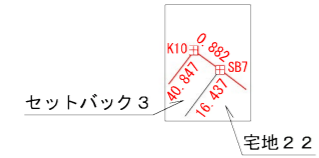

拡大図8 1/200

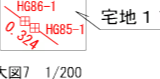

拡大図7 1/200



拡大図9 1/250











図面名	求 積 図		
現場名	八街市八街字氷川台ほ215番160 外5筆		
作製年月日	縮尺	1/500	

区分	開発区域	宅地	新設道路	セットバック	水路	公園	緑地	ゴミ集積場
面積	9711.39㎡	7001.63㎡	1793.66㎡	140.20㎡	133.51㎡	299.99㎡	335.39㎡	7.01㎡
割合	100.00%	72.10%	18.47%	1.44%	1.38%	3.09%	3.45%	0.07%
備考		全23宅地 平均：304.41㎡	幅員：6.00m 法第42条1項2号			3.0%以上		有効面積 6.10㎡


帰属 帰属 事業主管理 帰属 事業主管理 帰属

記号	名称	摘要
—	開発区域	
●10.00	現況地盤高	
宅地1	宅地番号	
336.26㎡	宅地面積	
FH13.80	計画高	
—	新設道路	幅員6.00m As舗装
—	ブロック積み	土圧H=0~0.60
—	間知ブロック	

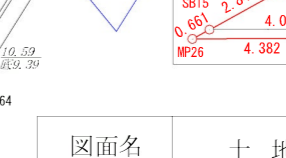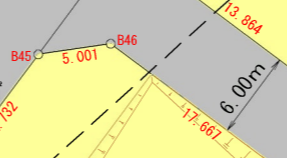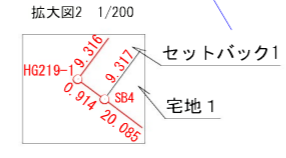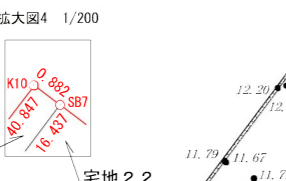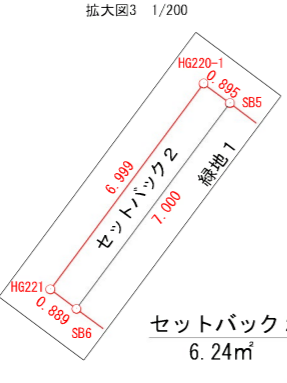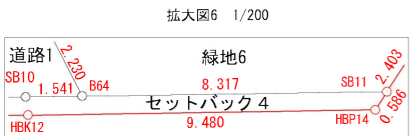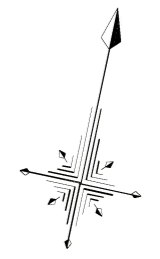
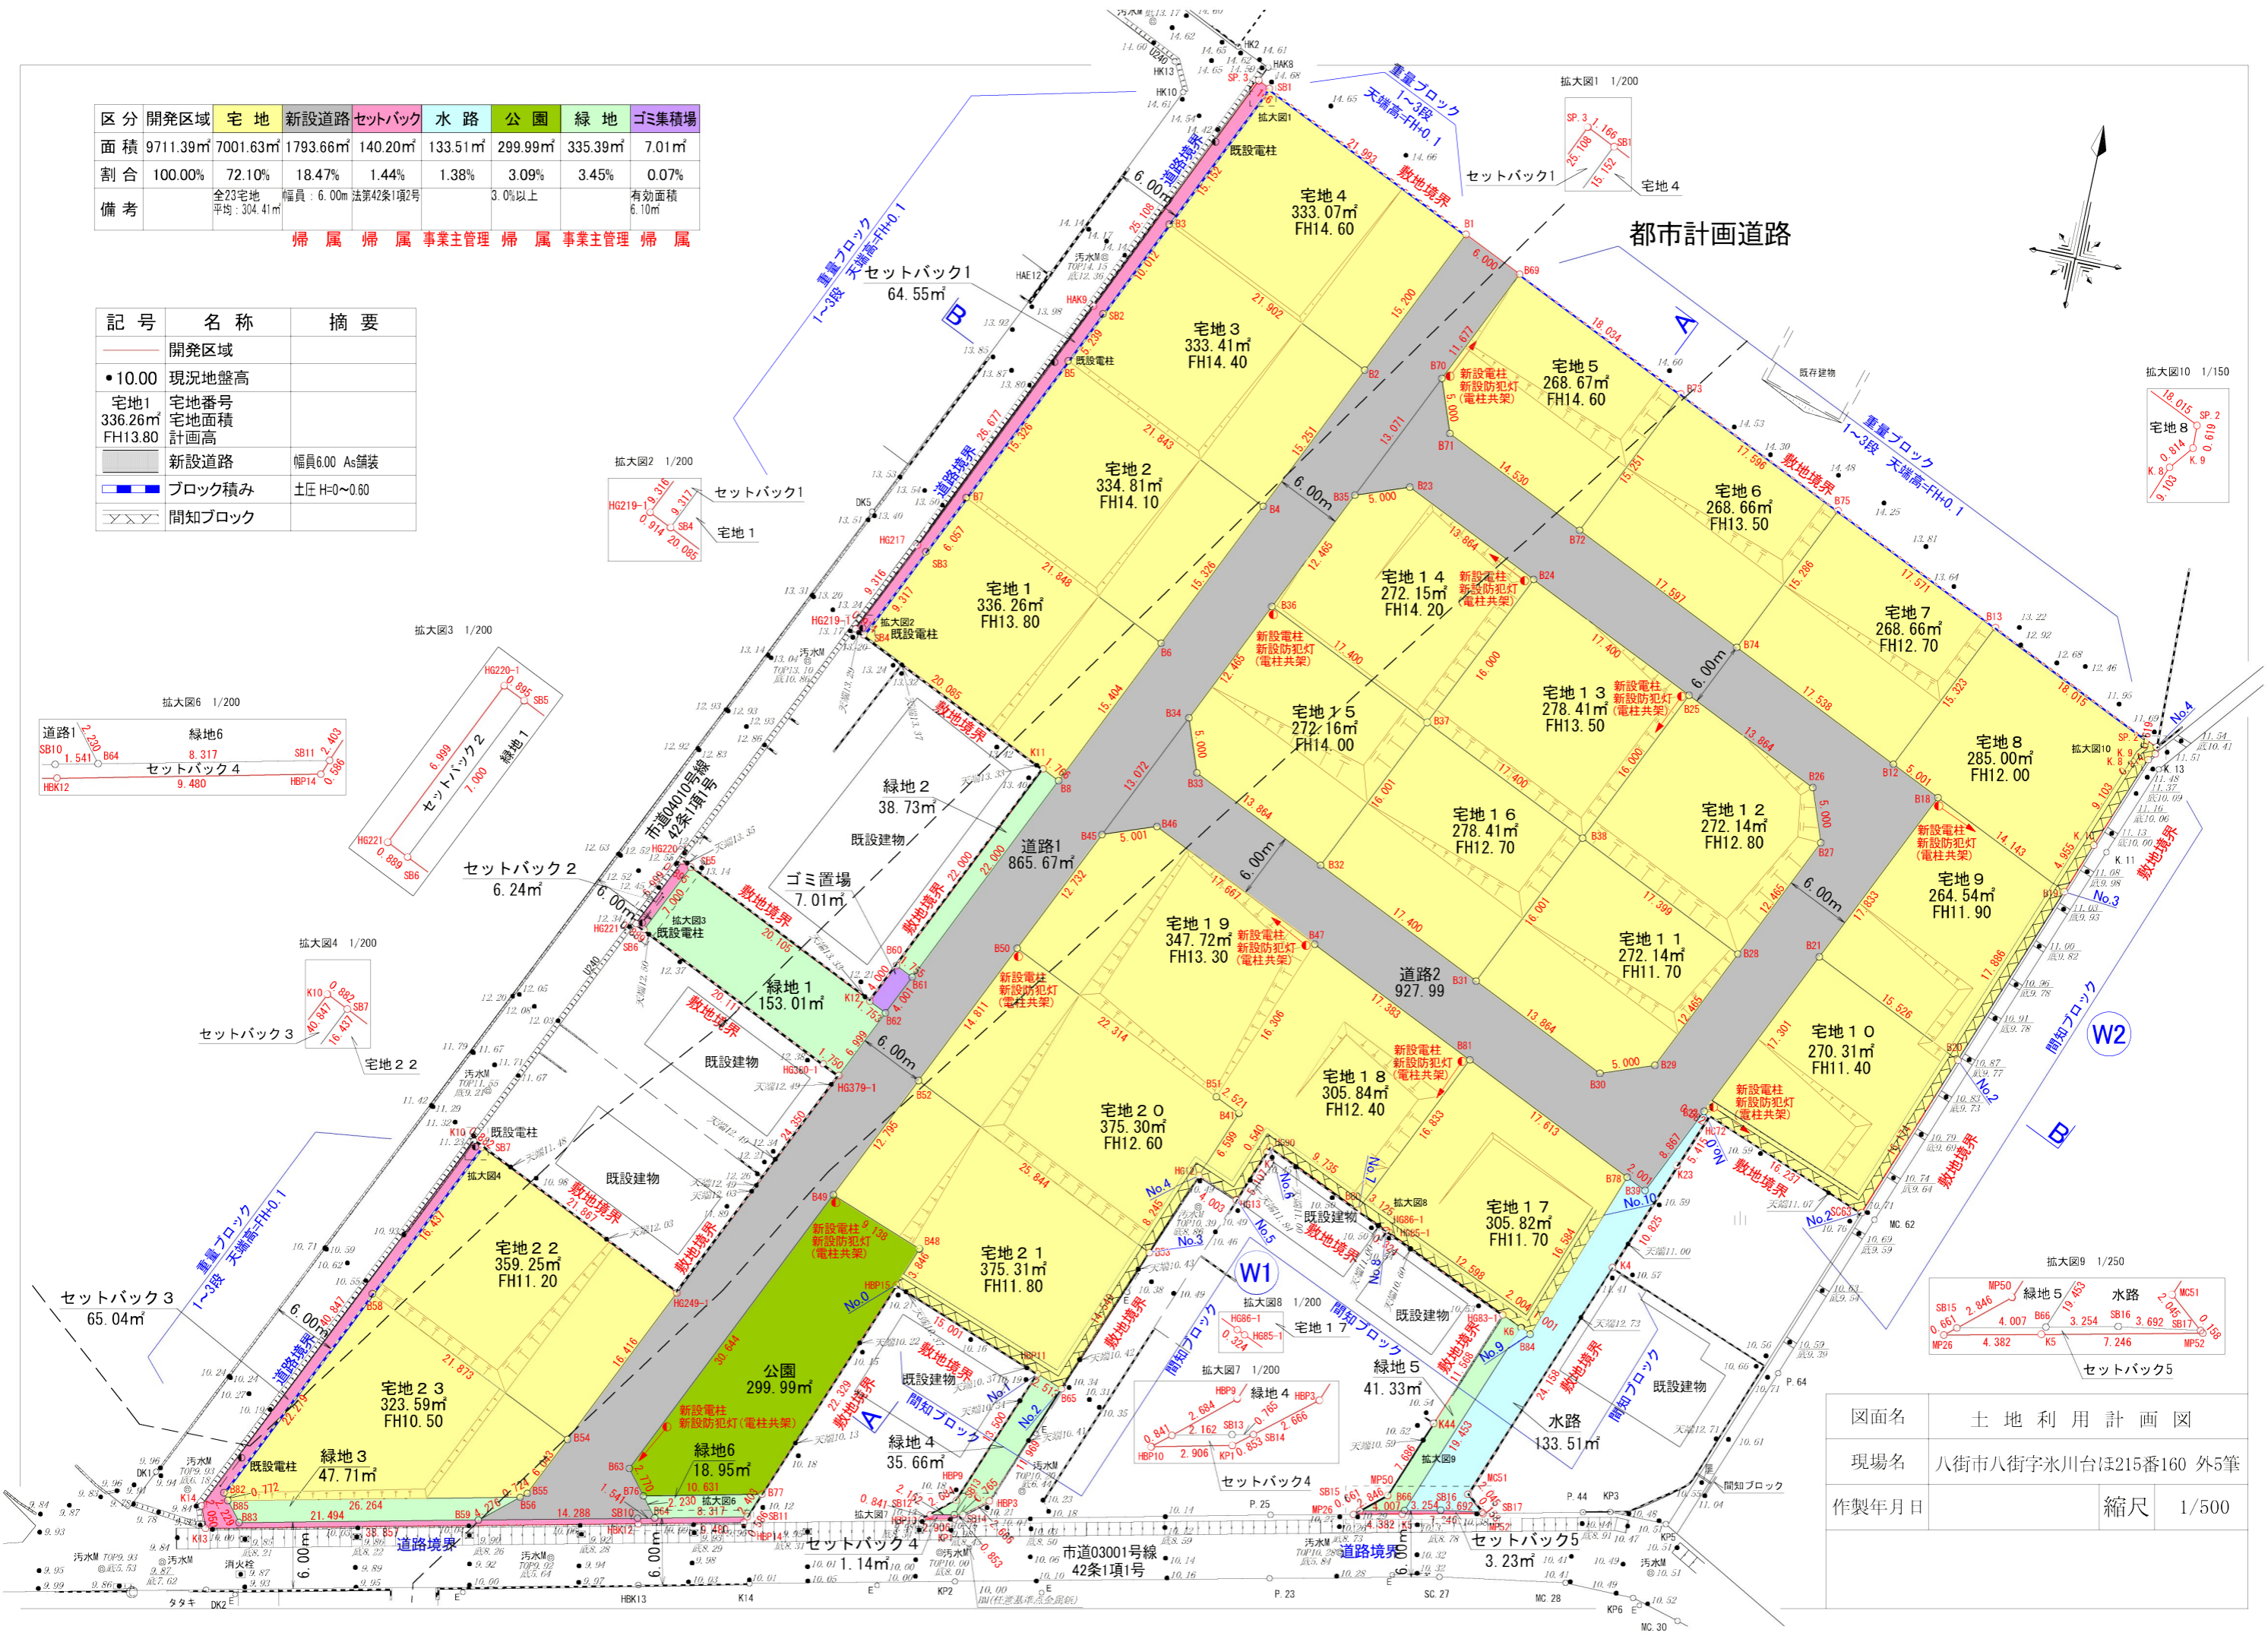


図面名	土地利用計画図		
現場名	八街市八街字氷川台ほ215番160 外5筆		
作製年月日	縮尺	1/500	





集水柵構造図 S=1:10

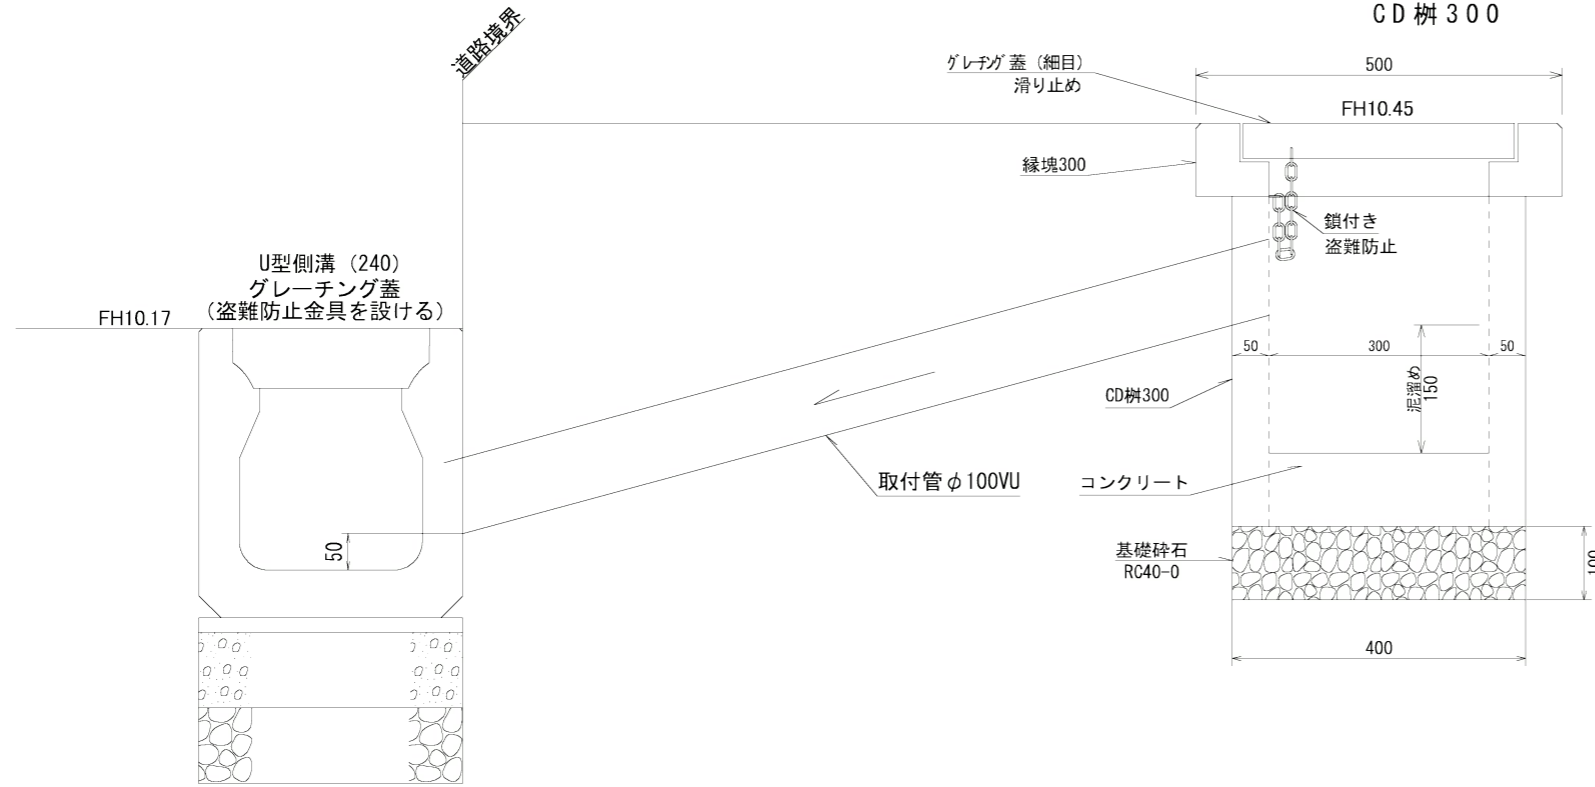

ベンチ構造図 S=1:20

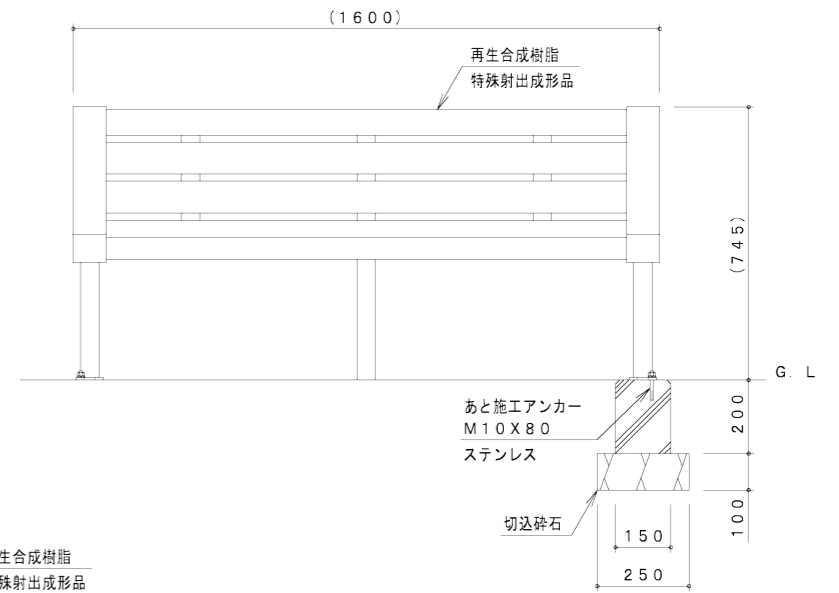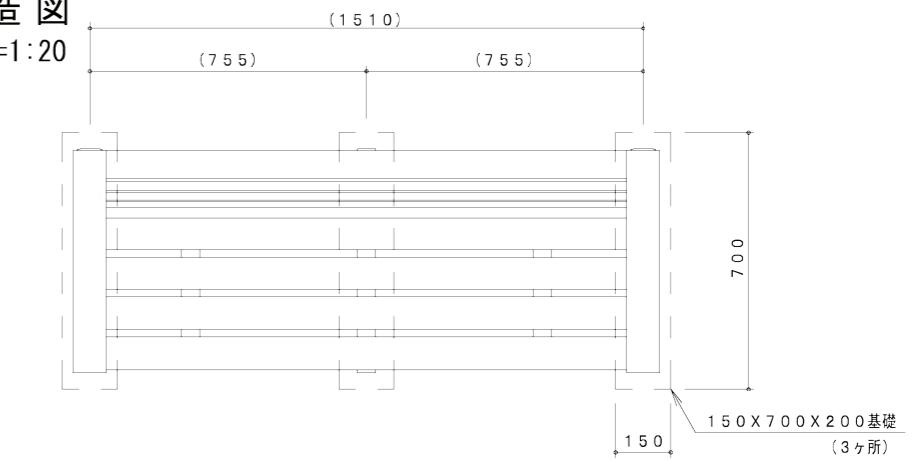

スチールメッシュフェンス『ユメッシュR型』 H=800 S=1:25

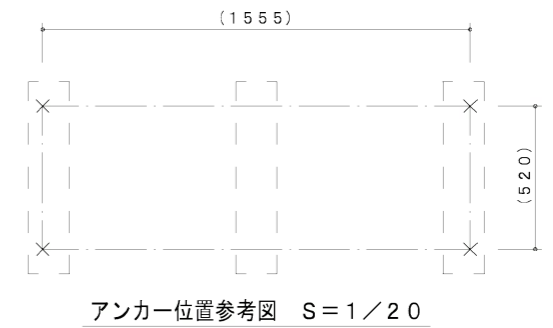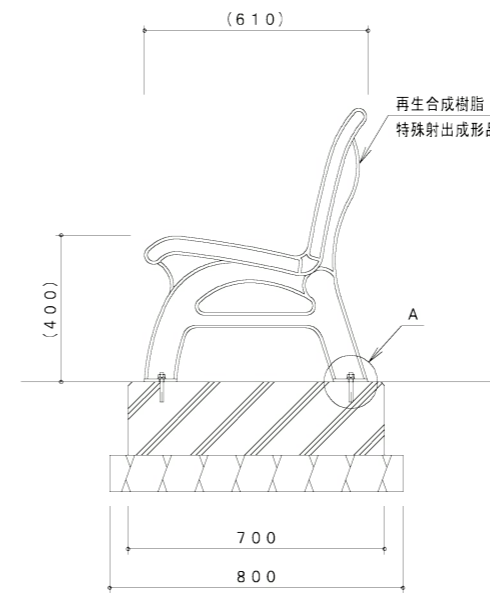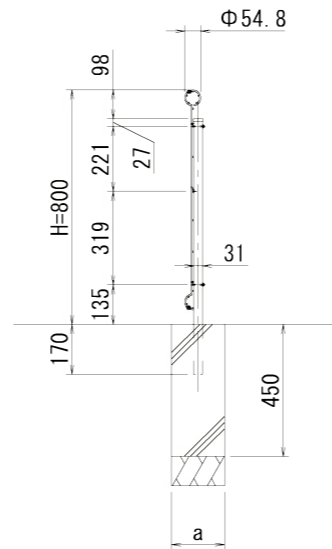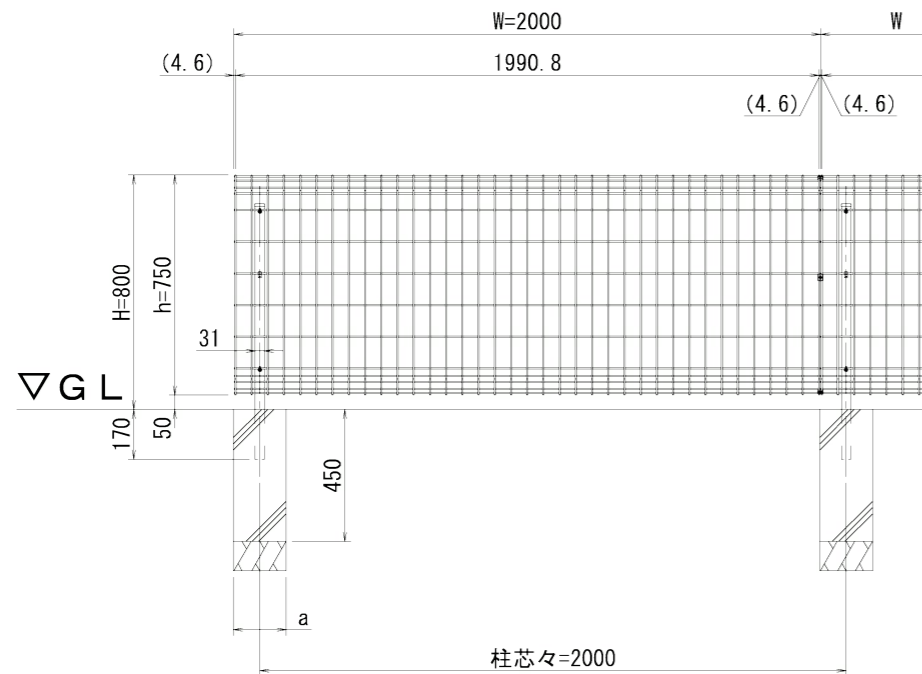

品名 1230・1231
エコ・ベンチ
図番 7025-1

この製品の脚柱・座板・背板の使用材料は、再生合成樹脂・特殊射出成形品
(表層はポリプロピレン、芯材はポリスチレン・チレン・ポリプロピレンのサンドイッチ射出成形品)とする。
ボルト・ナットは、ステンレスとする。
ISO9001・ISO14001の認証取得企業で品質管理された製品とし、(一社)日本公園施設業協会の賠償責任保険付とする。

図面名	公園施設構造図		
現場名	八街市八街字氷川台ほ215番160 外5筆		
作製年月日		縮尺	1/15